
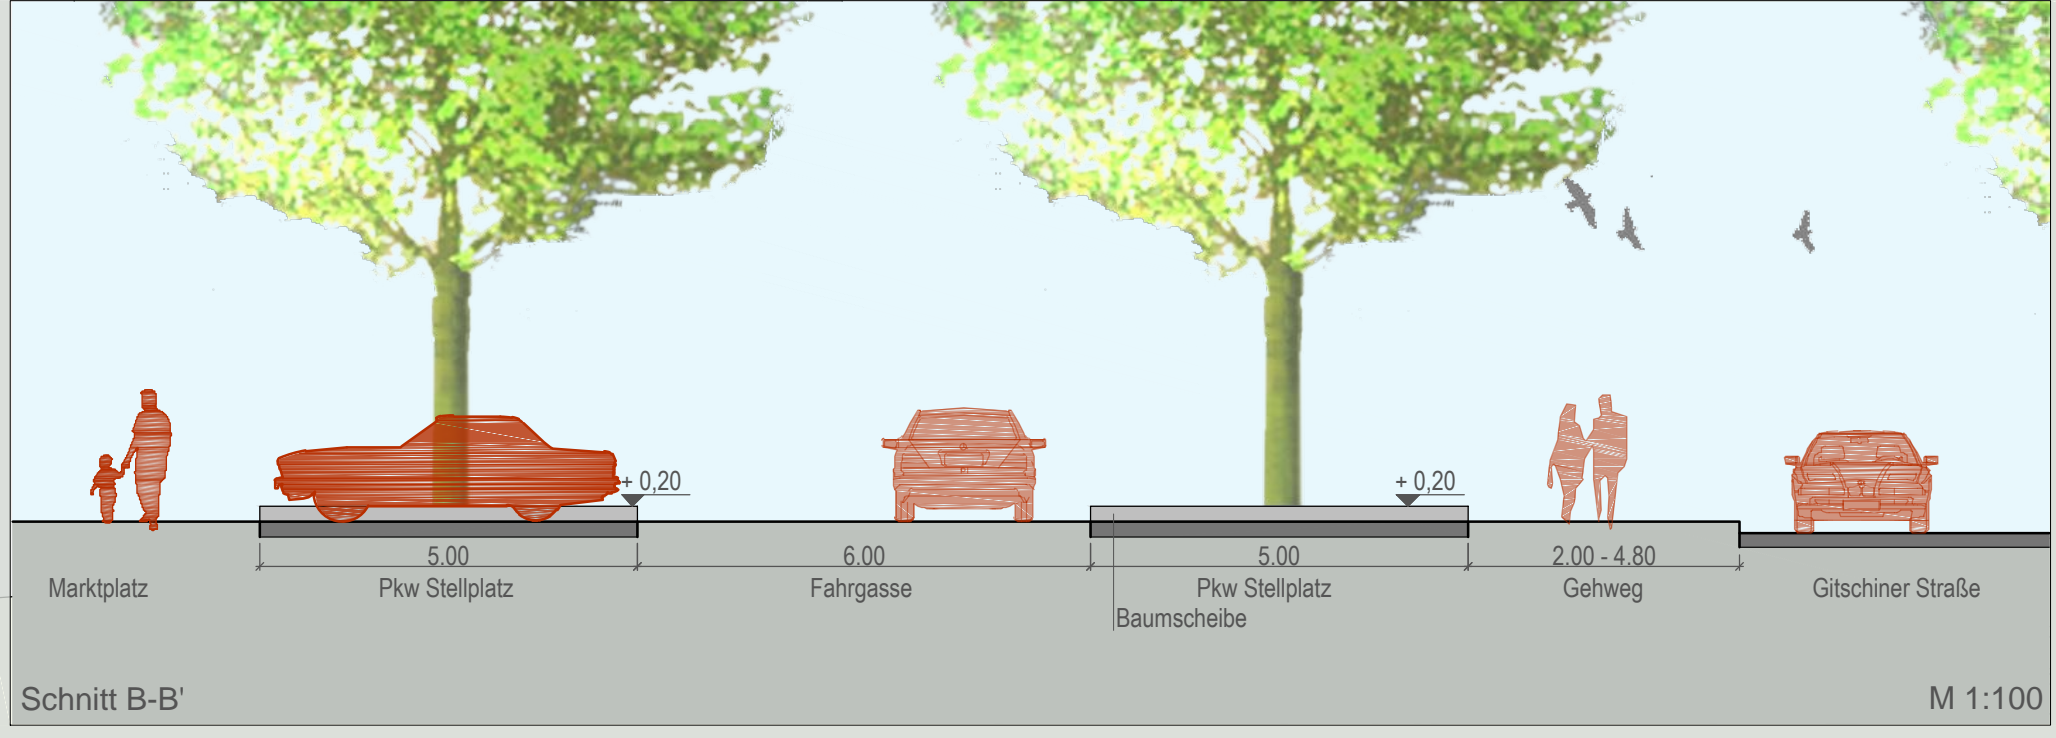
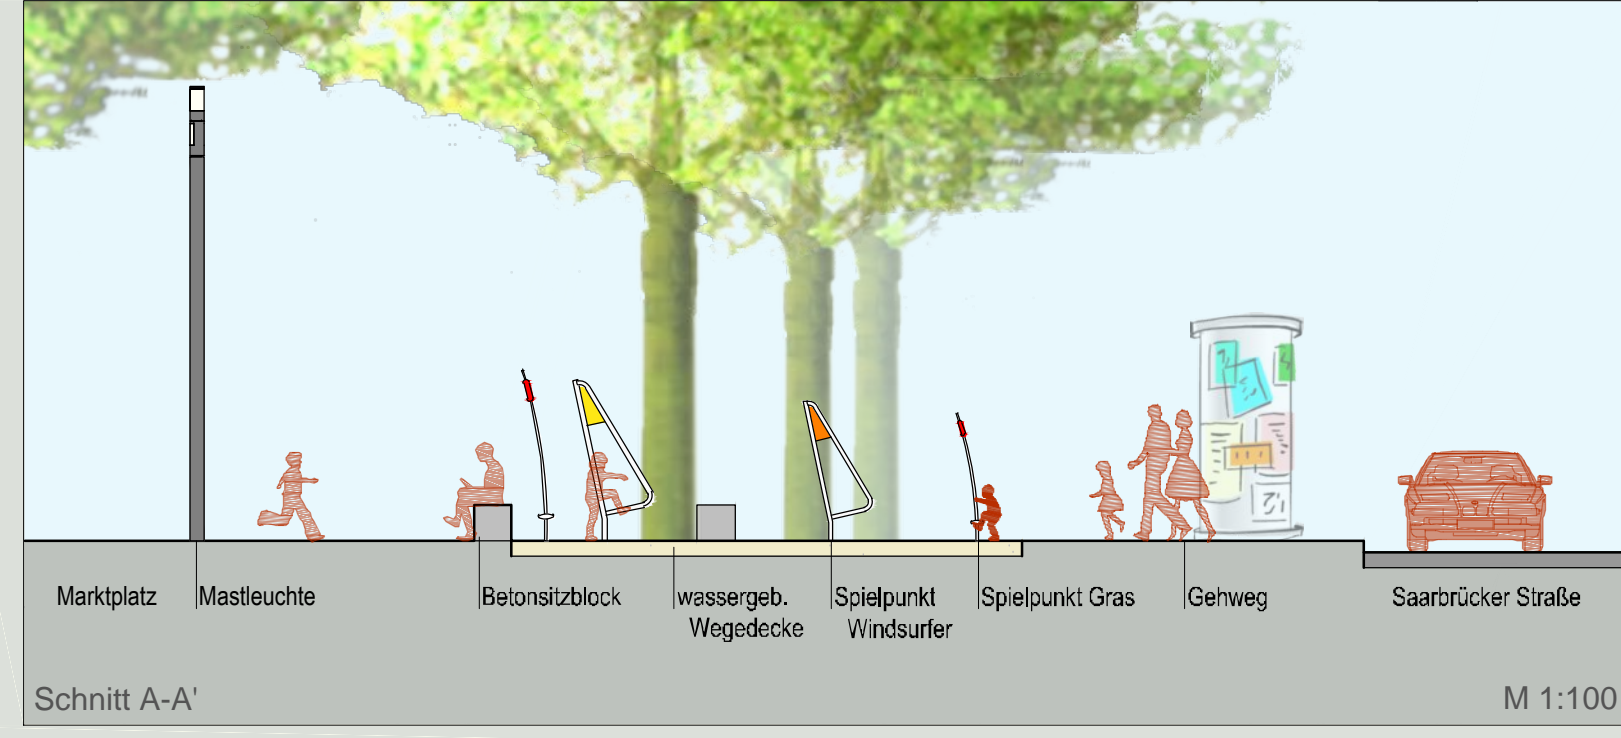


UMGESTALTUNG HOCHFELDER MARKTPLATZ

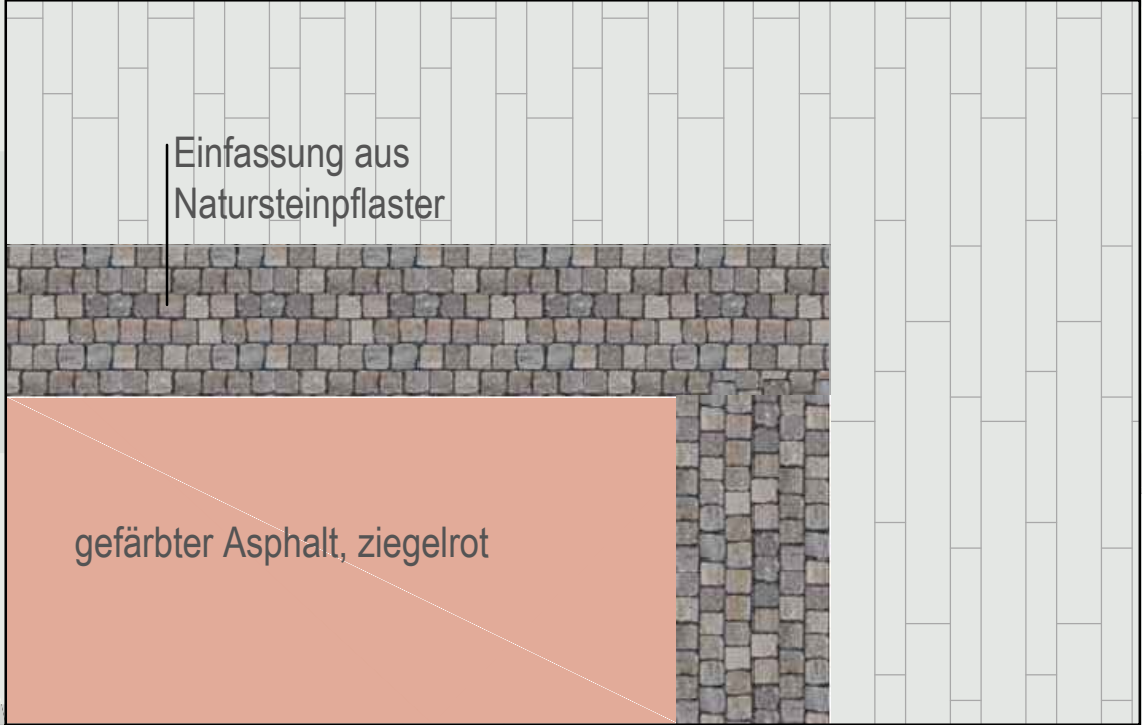

Der Oberbürgermeister.....
Amt für Stadtentwicklung und Projektmanagement
ST-FREIRAUM Landschaftsarchitekten
Duisburg, den

gezeichnet	IR	Der Entwurf ist...	Anlage Nr.:
bearbeitet			Blatt Nr.:
geprüft			Plan Nr.:
Umgestaltung Hochfelder Marktplatz			Projekt Nr.:
			Lageplan
			Maßstab: 1:250

DUISBURG am Rhein
FRAPPAMANN (Leitender städtischer Bauamtsleiter)